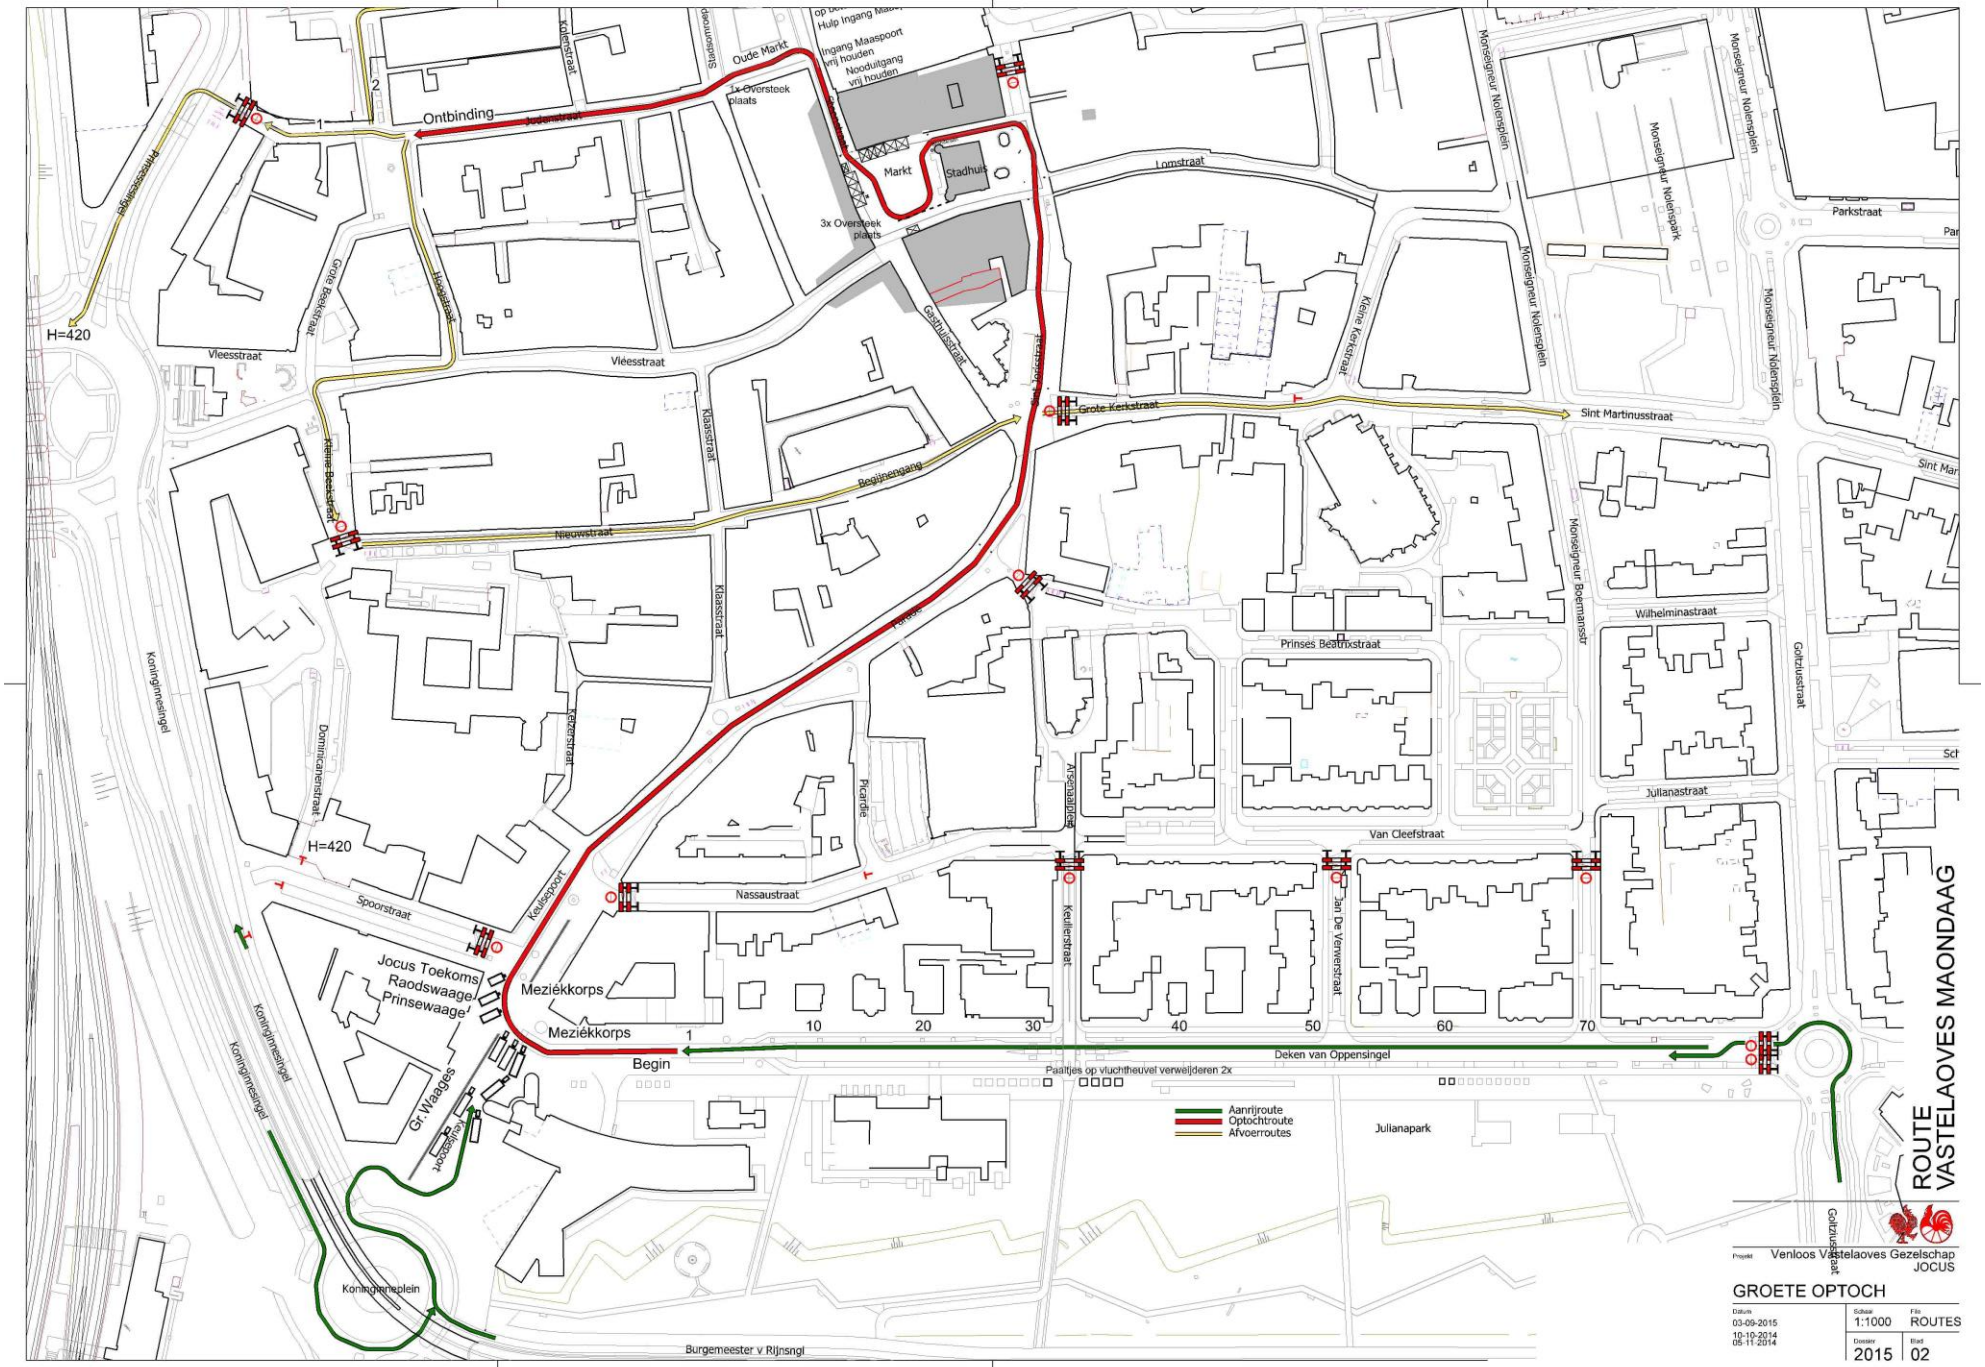

ROUTE VASTELAOVES MAONDAAG

Projekt: Venloos Vastelaoves Gezelschap JOCUS

GROETE OPTOCH

Datum	Schaal	File
03-09-2015 10-10-2014 05-11-2014	1:1000	ROUTES
	Dossier: 2015	Blad: 02